

1461/627-1/2020

2020. Szeptember 04.

42

**Tisztelt Polgármester Úr!****Tisztelt Képviselőtestület!**

Szóbeli beszélgetésünkre hivatkozva a következő kérelemmel fordulok Önökhöz.

A 8600. Alsóörs, Sirálypark 3/E szám alatt idén létrehozott „Hokedli” Gasztró-Bisztró éves vendéglátó egységgé alakításához kérem a hozzájárulásukat.

A jelenlegi sátor mobilelemekkel történő téliesítését tervezem, ami a hűvös idő kezdetétől (kb. szeptember végétől) a tavaszi kellemes jó idő kezdetéig állna. Utána terveimnek megfelelően elemenként elbontásra kerülne.

Siófokon a Fő téren évek óta általam üzemeltetett Gelato-Show kávézó-fagyfaltozó-étterem képeivel szeretném illusztrálni az elképzelésemet a fejlesztés végeredményével kapcsolatban.

A vendégek számára kötelezően előírt mosdót a következőképpen oldanánk meg.

A téli időszakban amikor a nyilvános WC lezárásra kerül mobil kétfülkés duo WC-vel tudjuk helyettesíteni, ami a sátor alapterületén belül kerülne elhelyezésre.

Az elképzelésemről rajzot csatolok a kérelemhez.


Amennyiben lehetőséget kapok személyesen is állok a rendelkezésükre akár a képviselőtestületi ülésen is.

Tisztelettel:



Gábor Csilla

Alsóörs, 2020. 09. 03.

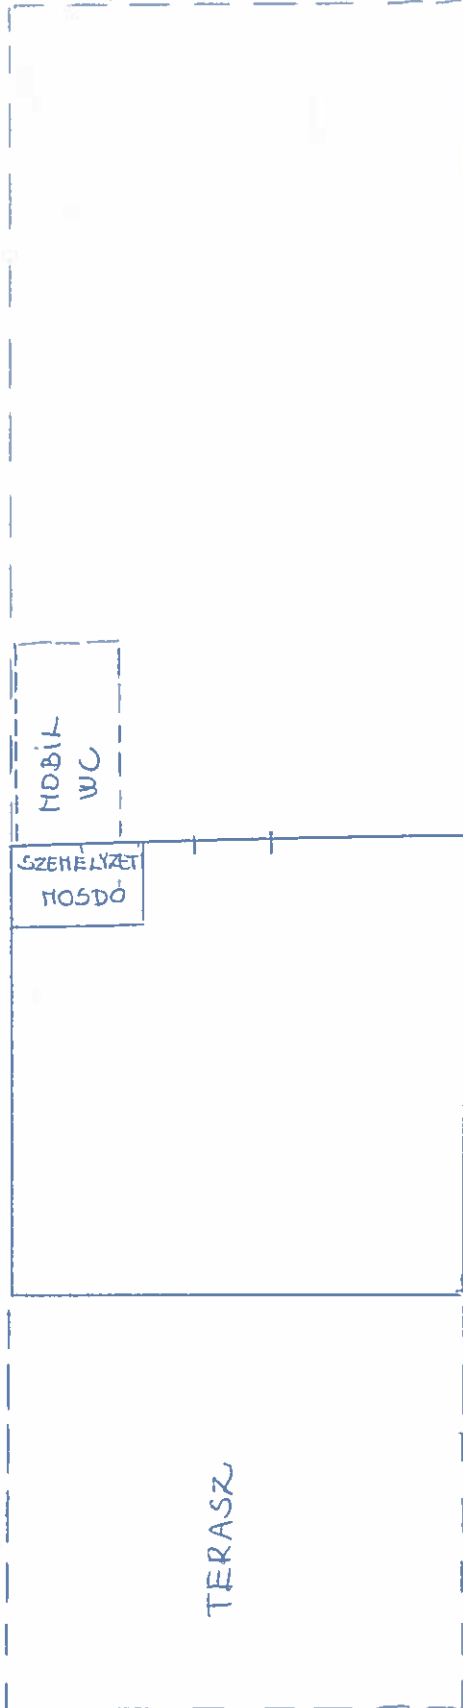

STRAUD TÖBEJÁRAT