


VÁLTOZÁSI VÁZRAJZ

a 463, 470/1 helyrajzi számú földrészletek telekhatár rendezése

M= 1:1000

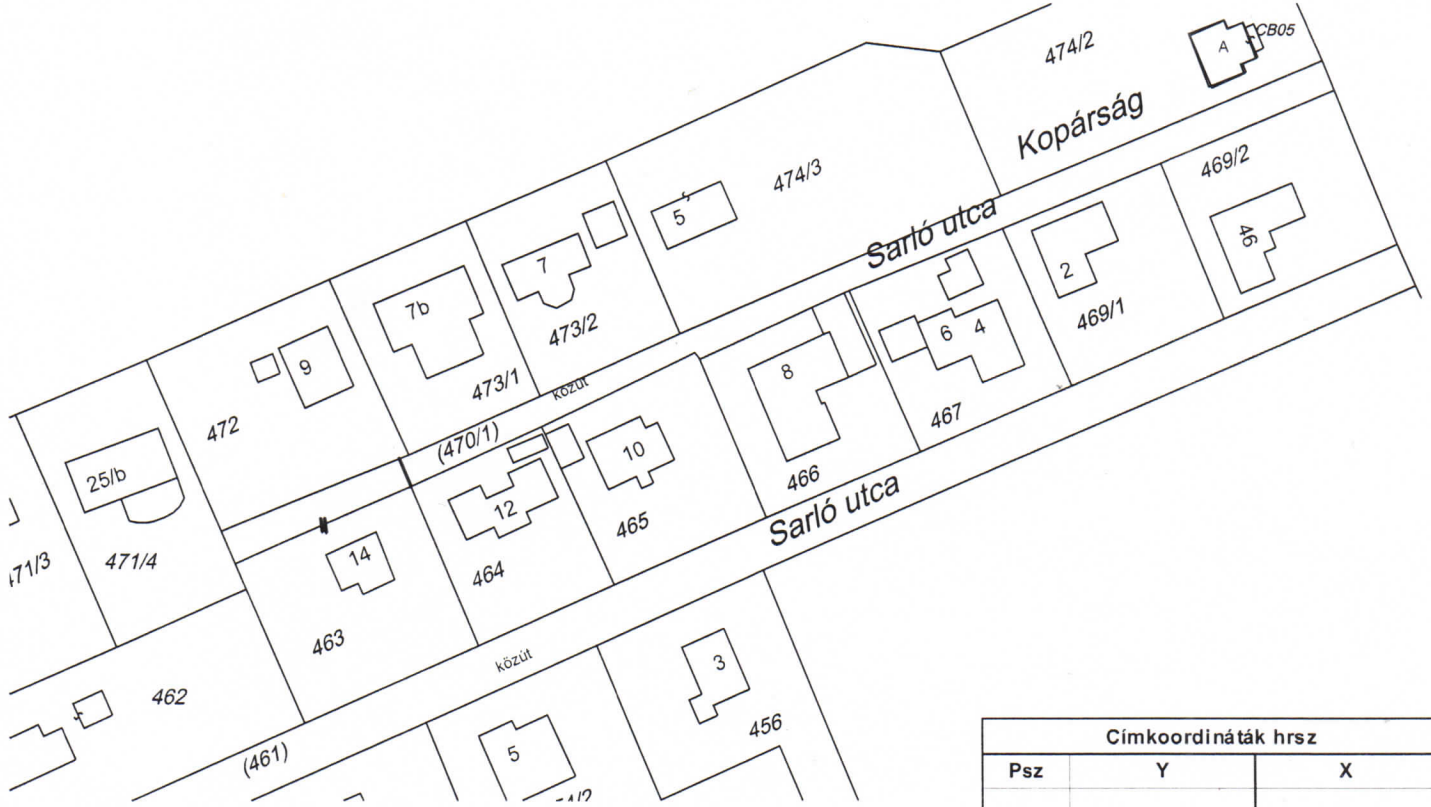

A vázrajz méretek levételére nem alkalmas
A változás akarataknak megfelelően történt:

.....
.....

Címkoordináták hrsz		
Psz	Y	X

Címkoordináták hrsz		
Psz	Y	X

Változás előtti állapot						Változás utáni állapot							Megjegyzés
Hrsz	Alrészlet			Terület ha. m ²	AK	Hrsz	Alrészlet			Terület ha. m ²	AK	Szolgalmi és egyéb jogok	
	jel	műv.ága	min. o.				jel	műv.ága	min. o.				
1	2	3	4	5	6	7	8	9	10	11	12	13	14
463		kivett hétvégi ház, udvar		0.0575	-	463		kivett hétvégi ház, udvar		0.0686	-		111 m ²
470/1		kivett, közút		0.0629	-	470/1		kivett, közút		0.0518	-		
		Összesen:		0.1204	-					0.1204	-		

Készítés helye, időpontja: Kislőd, 2019. szeptember 28..

A helyrajzi számozás és a területszámítás helyes. Ez a záradék a keltezésétől számított egy évig hatályos.

Horváth Róbert
készítő

P.H.

Ing.rend. min. szám: 0765/1990
Földmérő igazolvány: 3828

Balatonfüred. 2019. hó nap

Záradékoló:

Ing.rend.min.sz.:

P H